




04 vierde verdieping

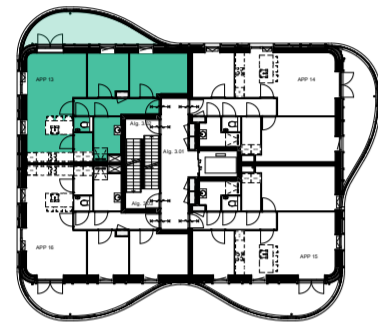


03 derde verdieping

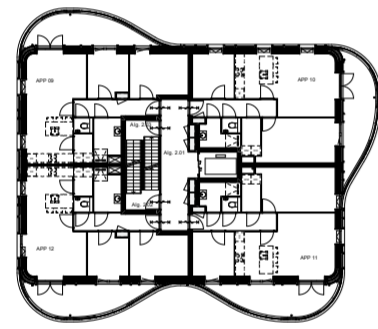


02 tweede verdieping

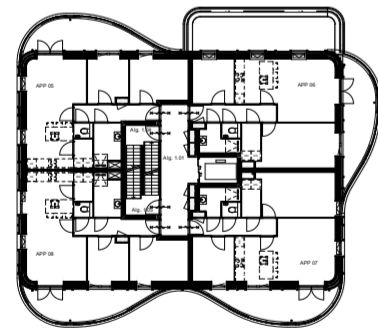

01 eerste verdieping

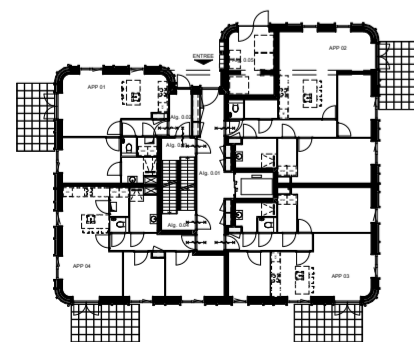

00 Begane grond

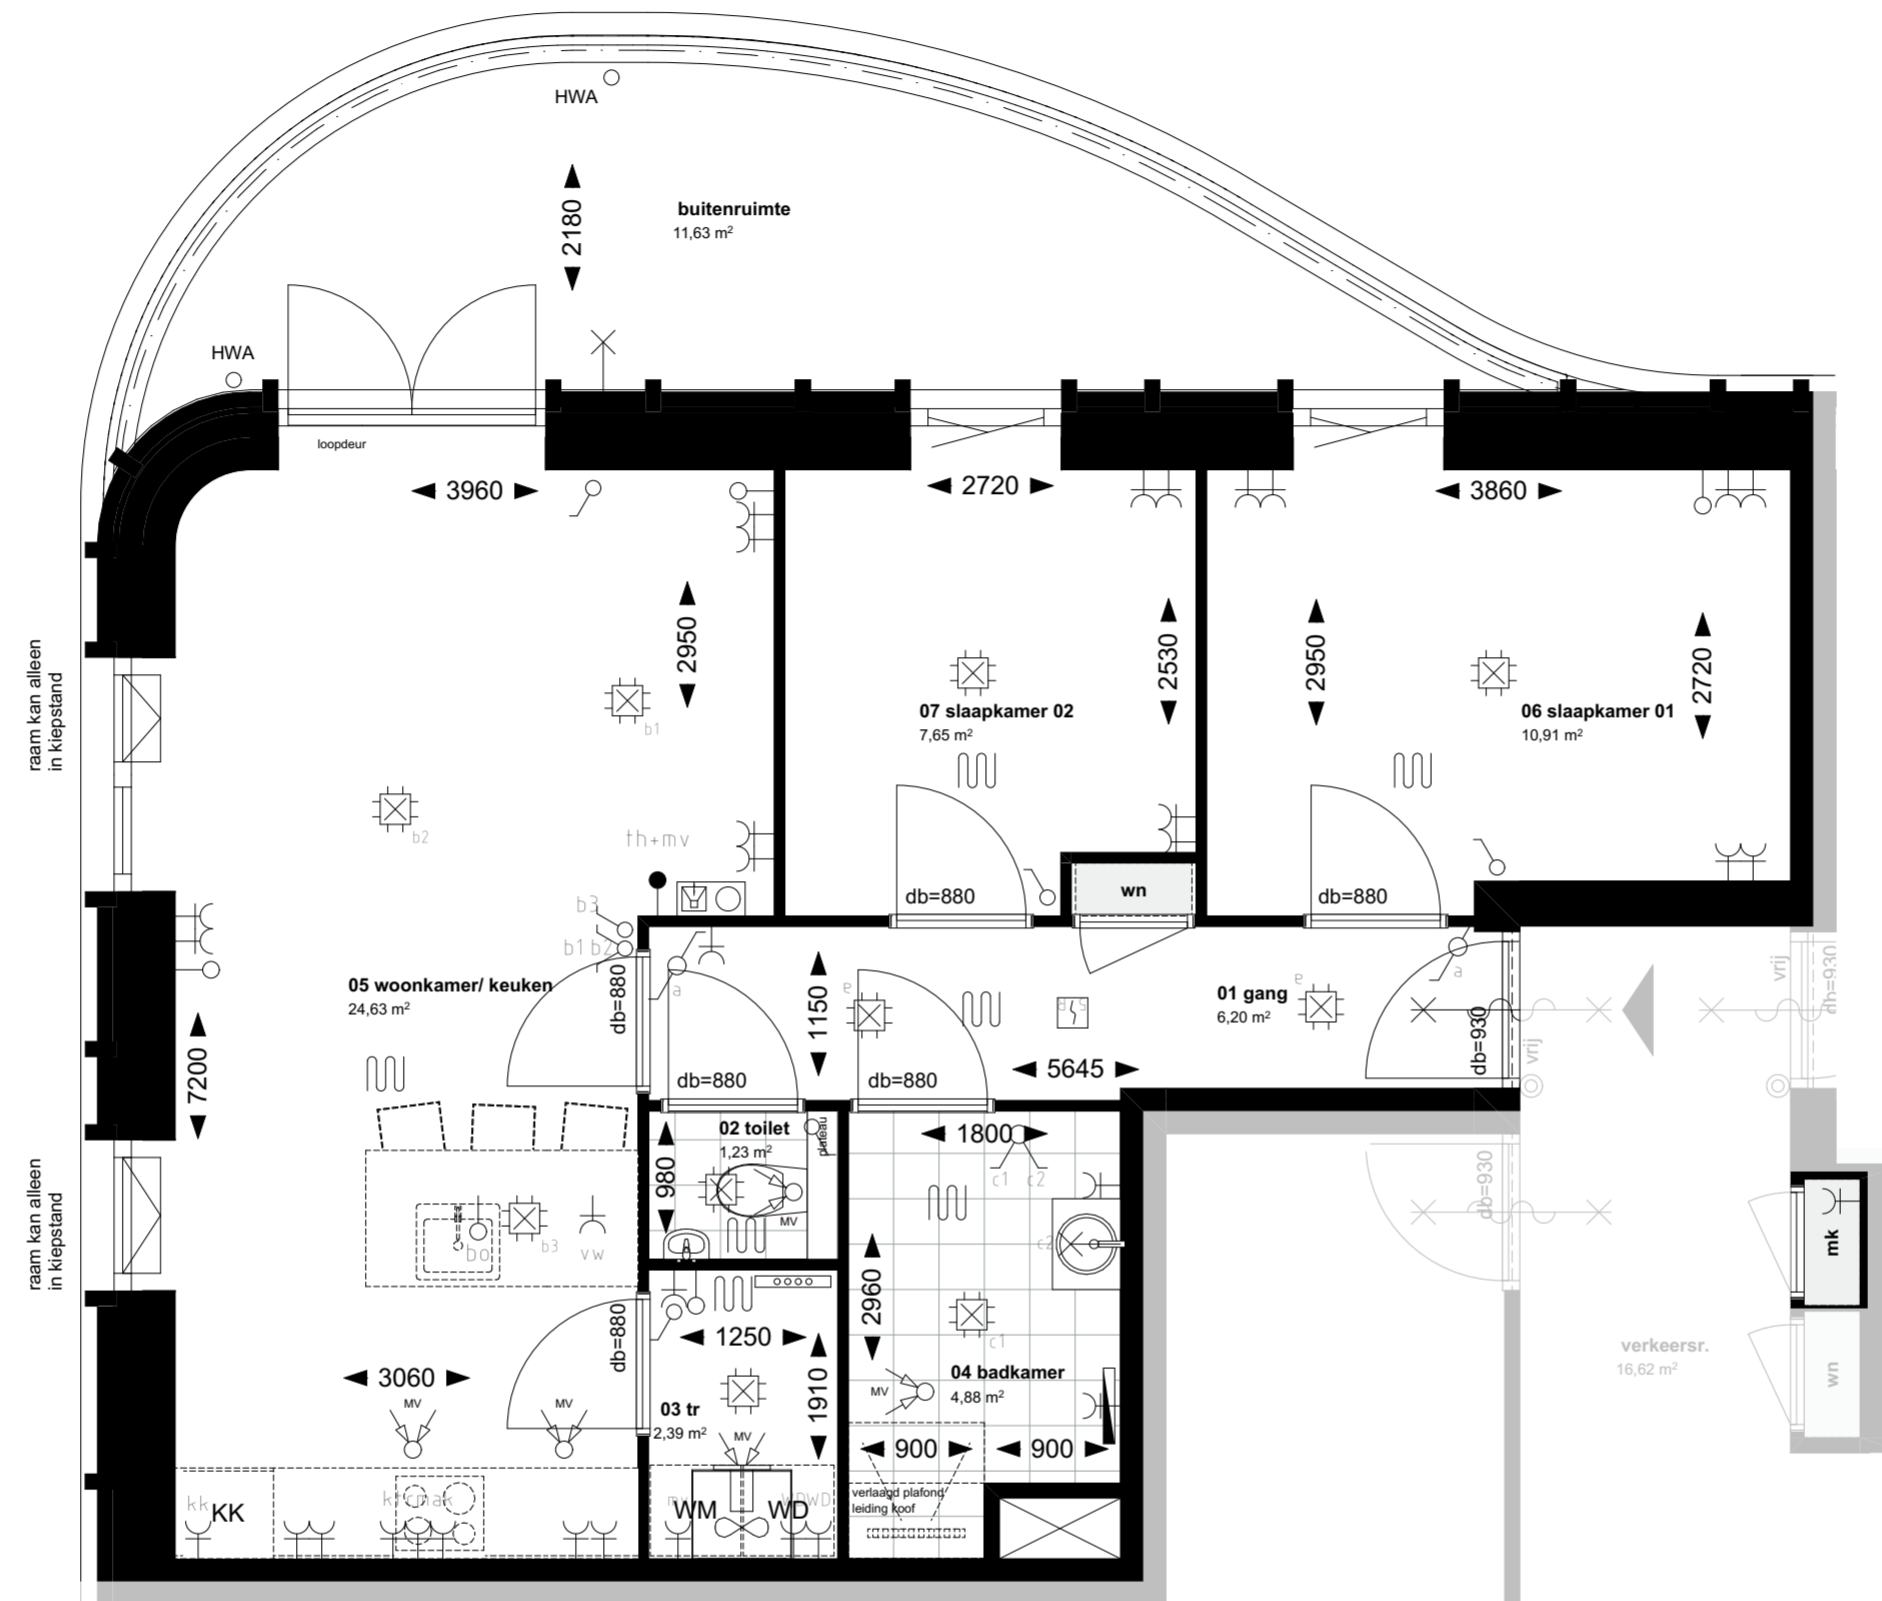

Renvooi woningbouw

Symbol	Omschrijving
↑	Thermostaat
⊙	Bel drukknop
⊕	Centraaldoos
↑	Loze leiding
⊕	Optische rookmelder
⊕	Schakelaar enkelpolig
⊕	Schakelaar serie
⊕	Schakelaar wissel
⊕	Videfoon
⊕	Wandcontactdoos enkel
⊕	Wandcontactdoos dubbel
⊕	Loze leiding t.b.v. boiler
⊕	Wandcontactdoos enkel t.b.v. kooktoestel
⊕	Wandcontactdoos enkel t.b.v. afzuigkap
⊕	Wandcontactdoos enkel t.b.v. vaatwasser
⊕	Wandcontactdoos enkel t.b.v. combimagnetron
⊕	Wandcontactdoos enkel t.b.v. koelkast
⊕	Wandcontactdoos enkel t.b.v. mechanische ventilatie
⊕	Wandcontactdoos enkel t.b.v. wasmachine
⊕	Wandcontactdoos enkel t.b.v. wasdroger
⊕	Wandlichtpunt
⊕	meterkast
⊕	warmtenet kast
⊕	MV-box
⊕	opstelplaats droger/wasmachine
⊕	CV-verdelers
⊕	ruimte voorzien van vloerverwarming
⊕	elektrische radiator
⊕	tegelwerk
⊕	hemelwater afvoer
⊕	brandwerende zelfsluitende deur 30 minuten met vrijloopdranger
⊕	brandwerende zelfsluitende deur 30 minuten met dranger
tr	techniek ruimte
	GBO slaapkamer = gemeten tot 1500+lijn opp. slaapkamer = gemeten conform verblijfsruimte



DE LANGEN & VAN DEN BERG

Bouwbedrijf | Vastgoedontwikkeling

Z:\0538-Waelpolder veld 14 % Gravenzande\0538-04-04nwerk\0538-00-appartementen (ac24).dgn

Project **La Rondeur**
s'Gravenzande

Tekening naam: Appartement 13

schaal: 1:50

get.: KHK datum: 18-07-2022 formaat: A2



Zeinstra Veerbeek Architecten
ILSY-Plantsoen 5
2497 GA Den Haag

Telefoon: +31 703478594
info@zeinstraveerbeek.nl
www.zeinstraveerbeek.nl

18 appartementen

Werknummer: **0538**

Tekening nr: **VK-103.13**

Fase: **Verkooptekeningen**

Architect: **Zeinstra Veerbeek Architecten**

Oprachtgever: **De Langen & van den Berg**