




04 vierde verdieping

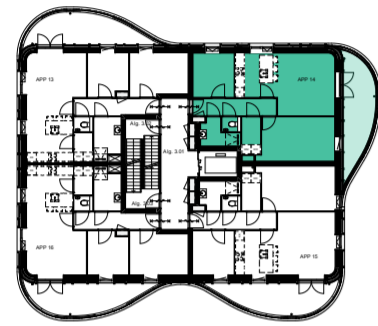


03 derde verdieping

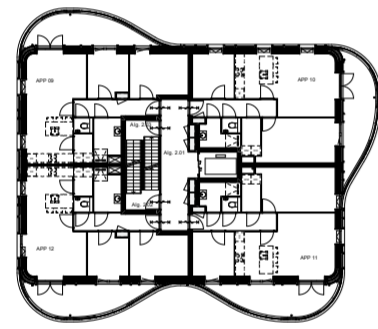


02 tweede verdieping

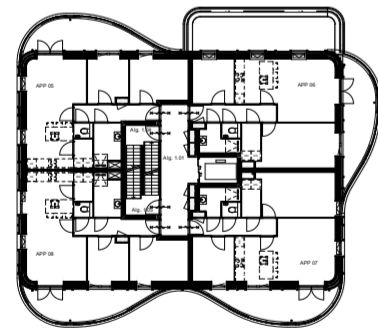

01 eerste verdieping

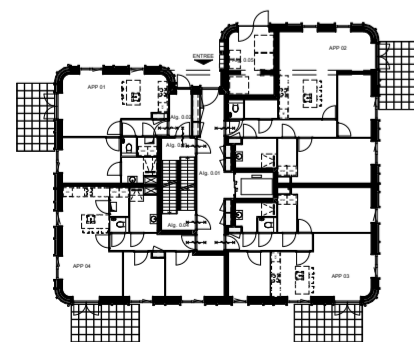

00 Begane grond

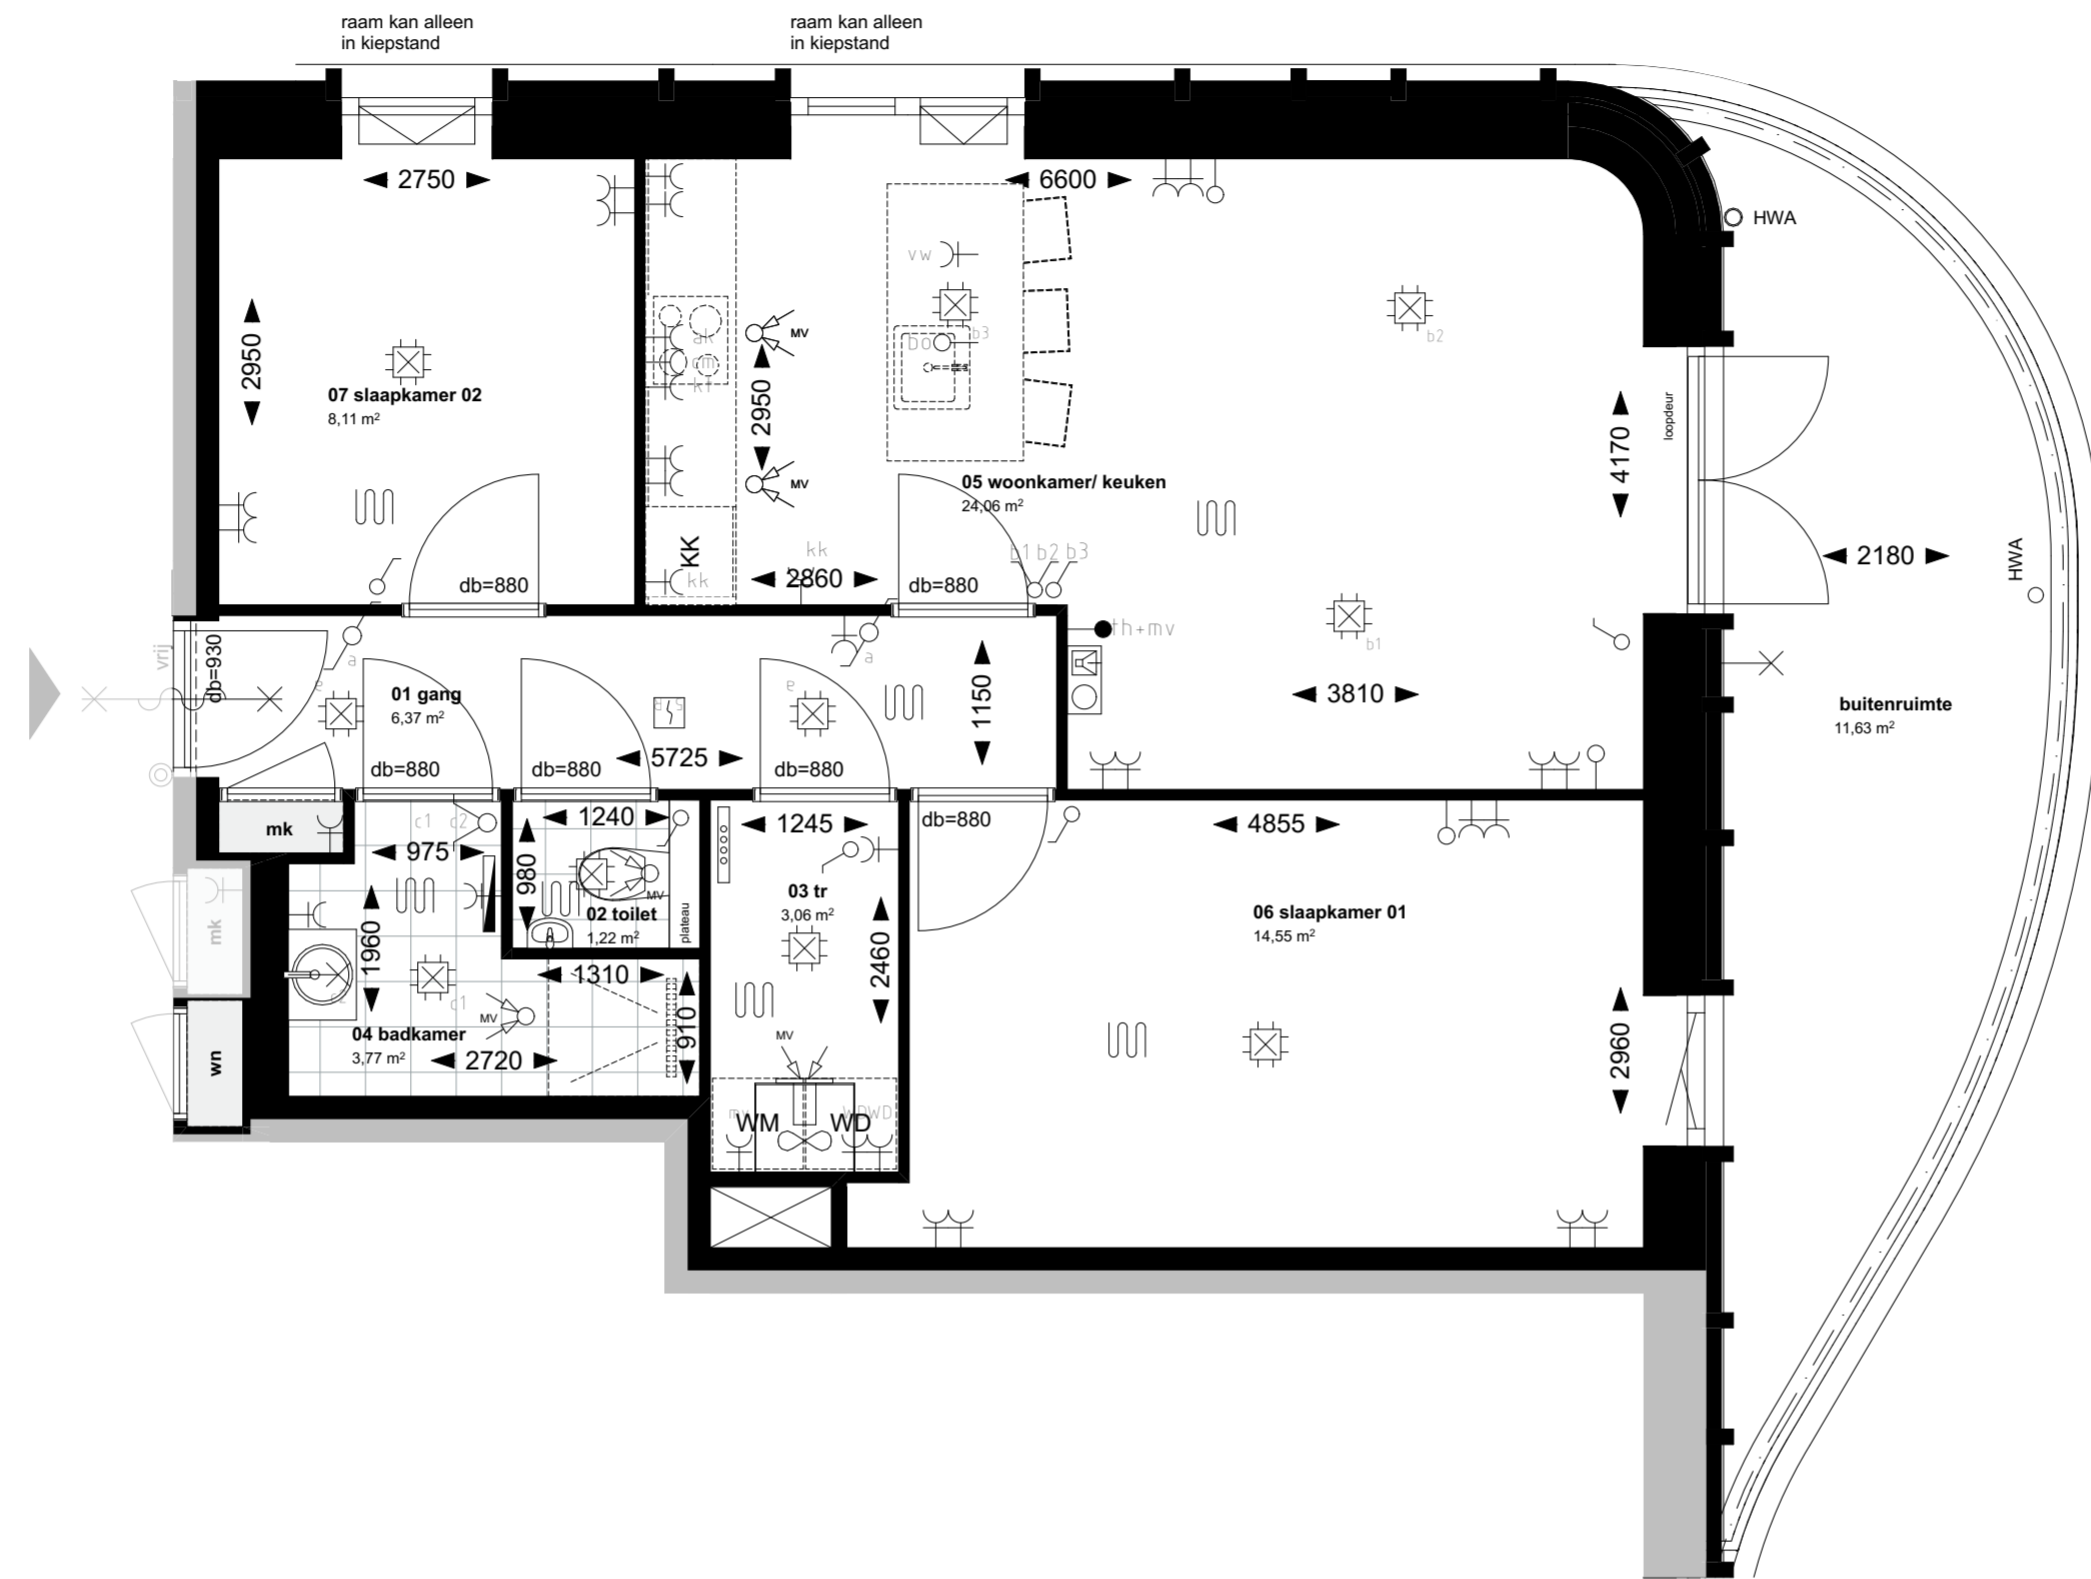

Renvooi woningbouw

Symbol	Omschrijving
↑	Thermostaat
⊗	Bel drukknop
⊕	Centraaldoos
↑	Loze leiding
⊕	Optische rookmelder
⊕	Schakelaar enkelpolig
⊕	Schakelaar serie
⊕	Schakelaar wissel
⊕	Videfoon
⊕	Wandcontactdoos enkel
⊕	Wandcontactdoos dubbel
db=880	Loze leiding t.b.v. boiler
kt	Wandcontactdoos enkel t.b.v. kooktoestel
ak	Wandcontactdoos enkel t.b.v. afzuigkap
vw	Wandcontactdoos enkel t.b.v. vaatwasser
cm	Wandcontactdoos enkel t.b.v. combimagnetron
kk	Wandcontactdoos enkel t.b.v. koelkast
mv	Wandcontactdoos enkel t.b.v. mechanische ventilatie
WM	Wandcontactdoos enkel t.b.v. wasmachine
WD	Wandcontactdoos enkel t.b.v. wasdroger
⊕	Wandlichtpunt
mk	meterkast
wn	warmtenet kast
⊕	MV-box
WM / WD	opstelplaats droger/wasmachine
⊕	CV-verdeler
⊕	ruimte voorzien van vloerverwarming
⊕	elektrische radiator
⊕	tegelwerk
⊕HWA	hemelwater afvoer
⊕	brandwerende zelfsluitende deur 30 minuten met vrijloopdranger
⊕	brandwerende zelfsluitende deur 30 minuten met dranger
tr	techniek ruimte
	GBO slaapkamer = gemeten tot 1500+lijn opp. slaapkamer = gemeten conform verblijfsruimte



DE LANGEN & VAN DEN BERG

Bouwbedrijf | Vastgoedontwikkeling

Z:\0538-Waelder veld 14 % Gravenzande\0538-04-04nwerk\0538-00-appartementen (a24).dgn

Project **La Rondeur**
s'Gravenzande

Tekening naam: Appartement 14

schaal: 1:50

get.:KHK datum: 18-07-2022 formaat:A2



Zeinstra Veerbeek Architecten

ILSY-Plantsoen 5
2497 GA Den Haag

Telefoon: +31 703478594
info@zeinstraveerbeek.nl
www.zeinstraveerbeek.nl

18 appartementen

Werknummer: **0538**

Tekening nr: **VK-103.14**

Fase: **Verkooptekeningen**

Architect: **Zeinstra Veerbeek Architecten**

Opdrachtgever: **De Langen & van den Berg**