




04 vierde verdieping

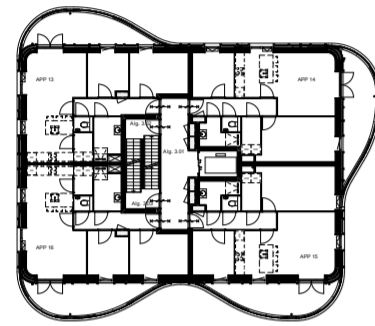


03 derde verdieping

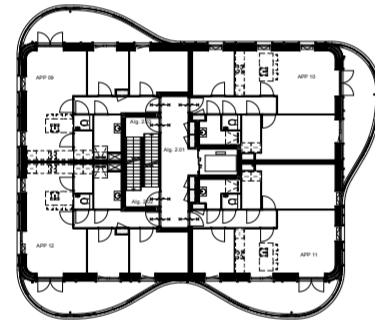


02 tweede verdieping

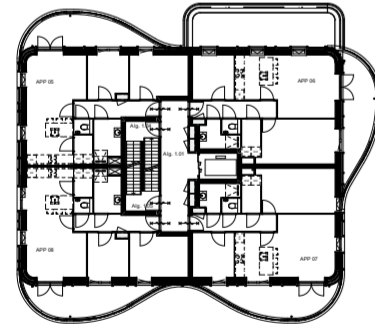

01 eerste verdieping

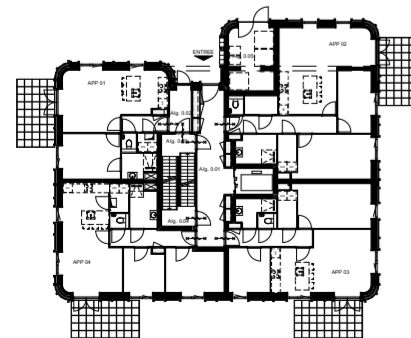

00 Begane grond

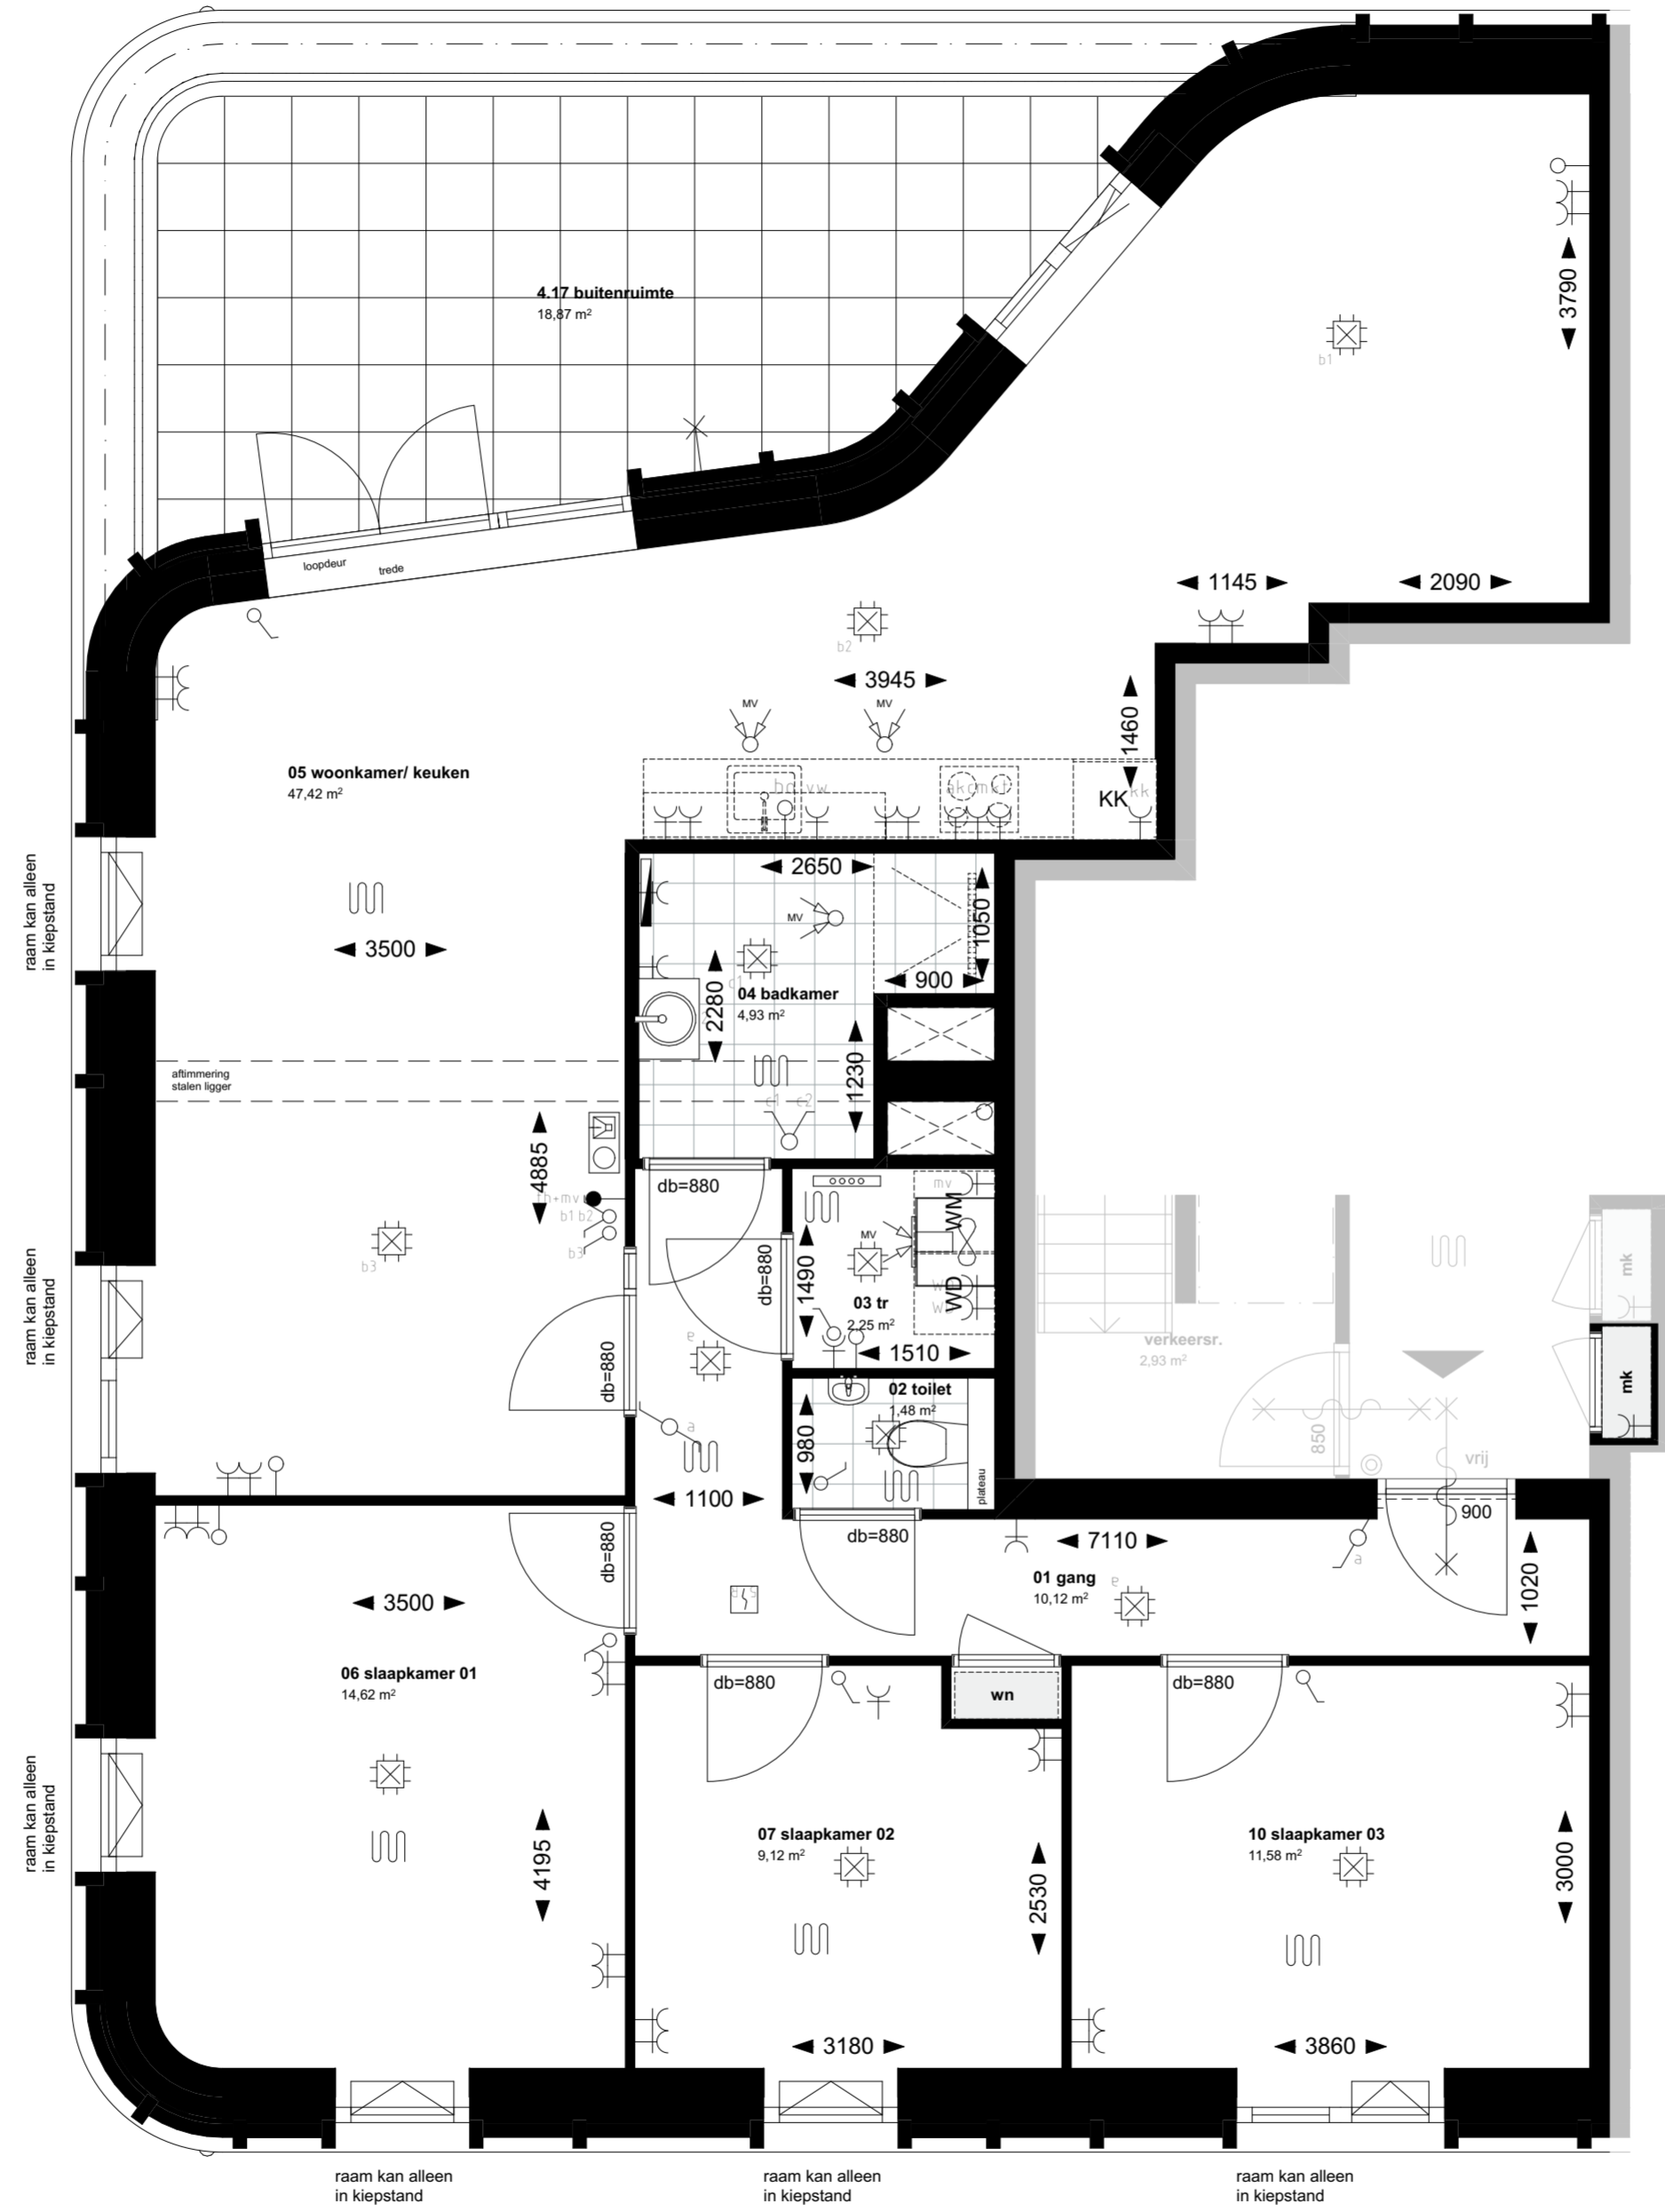

Renvooi woningbouw

| Symbol | Omschrijving |
|---------|---|
| ↑ | Thermostaat |
| ⊕ | Bel drukknop |
| ⊗ | Centraaldoos |
| ↑ | Loze leiding |
| ⊕ | Optische rookmelder |
| ⊕ | Schakelaar enkelpolig |
| ⊕ | Schakelaar serie |
| ⊕ | Schakelaar wissel |
| ⊕ | Videfoon |
| ⊕ | Wandcontactdoos enkel |
| ⊕ | Wandcontactdoos dubbel |
| bo | Loze leiding t.b.v. boiler |
| kt | Wandcontactdoos enkel t.b.v. kooktoestel |
| ak | Wandcontactdoos enkel t.b.v. afzuigkap |
| vw | Wandcontactdoos enkel t.b.v. vaatwasser |
| cm | Wandcontactdoos enkel t.b.v. combimagnetron |
| kk | Wandcontactdoos enkel t.b.v. koelkast |
| mv | Wandcontactdoos enkel t.b.v. mechanische ventilatie |
| wm | Wandcontactdoos enkel t.b.v. wasmachine |
| wd | Wandcontactdoos enkel t.b.v. wasdroger |
| ⊕ | Wandlichtpunt |
| mk | meterkast |
| wn | warmtenet kast |
| ⊕ | MV-box |
| wm / wd | opstelplaats droger/wasmachine |
| ⊕ | CV-verdelers |
| ⊕ | ruimte voorzien van vloerverwarming |
| ⊕ | elektrische radiator |
| ⊕ | tegelwerk |
| ⊕/HWA | hemelwater afvoer |
| ⊕ | brandwerende zelfsluitende deur 30 minuten met vrijloopdranger |
| ⊕ | brandwerende zelfsluitende deur 30 minuten met dranger |
| tr | techniek ruimte |
| | GBO slaapkamer = gemeten tot 1500+lijn opp. slaapkamer = gemeten conform verblijfsruimte |



DE LANGEN & VAN DEN BERG

Bouwbedrijf | Vastgoedontwikkeling

Z:\0538-Waalpolder veld 14 % Gravenzande\0538-04-04nwerk\0538-04-appartementen (a24).dgn

Project **La Rondeur s'Gravenzande**

Tekening naam: Appartement 17

schaal: 1:50

get.: KHK datum: 18-07-2022 formaat: A2



Zeinstra Veerbeek Architecten
ILSY-Plantsoen 5
2497 GA Den Haag

Telefoon: +31 703478594
info@zeinstraveerbeek.nl
www.zeinstraveerbeek.nl

18 appartementen

Werknummer: **0538**

Tekening nr: **VK-104.17**

Fase: **Verkooptekeningen**

Architect: **Zeinstra Veerbeek Architecten**

Opdrachtgever: **De Langen & van den Berg**