




04 vierde verdieping

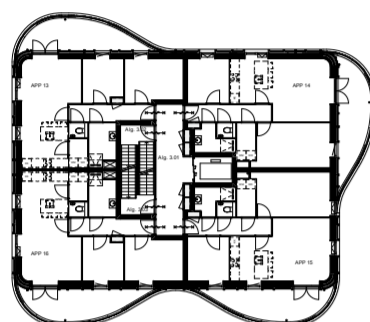


03 derde verdieping

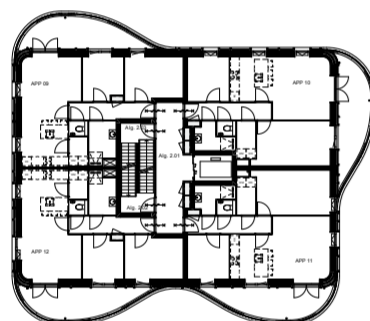


02 tweede verdieping

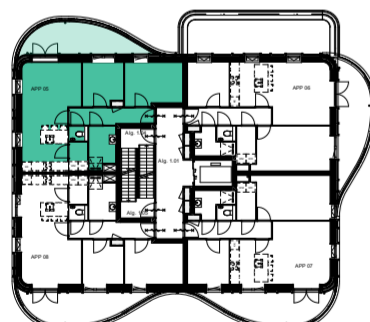

01 eerste verdieping

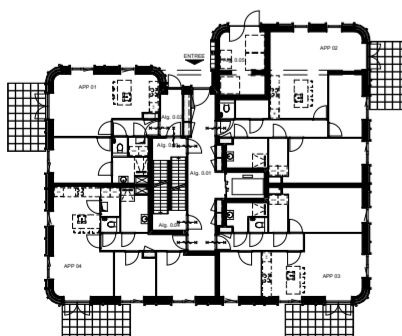

00 Begane grond

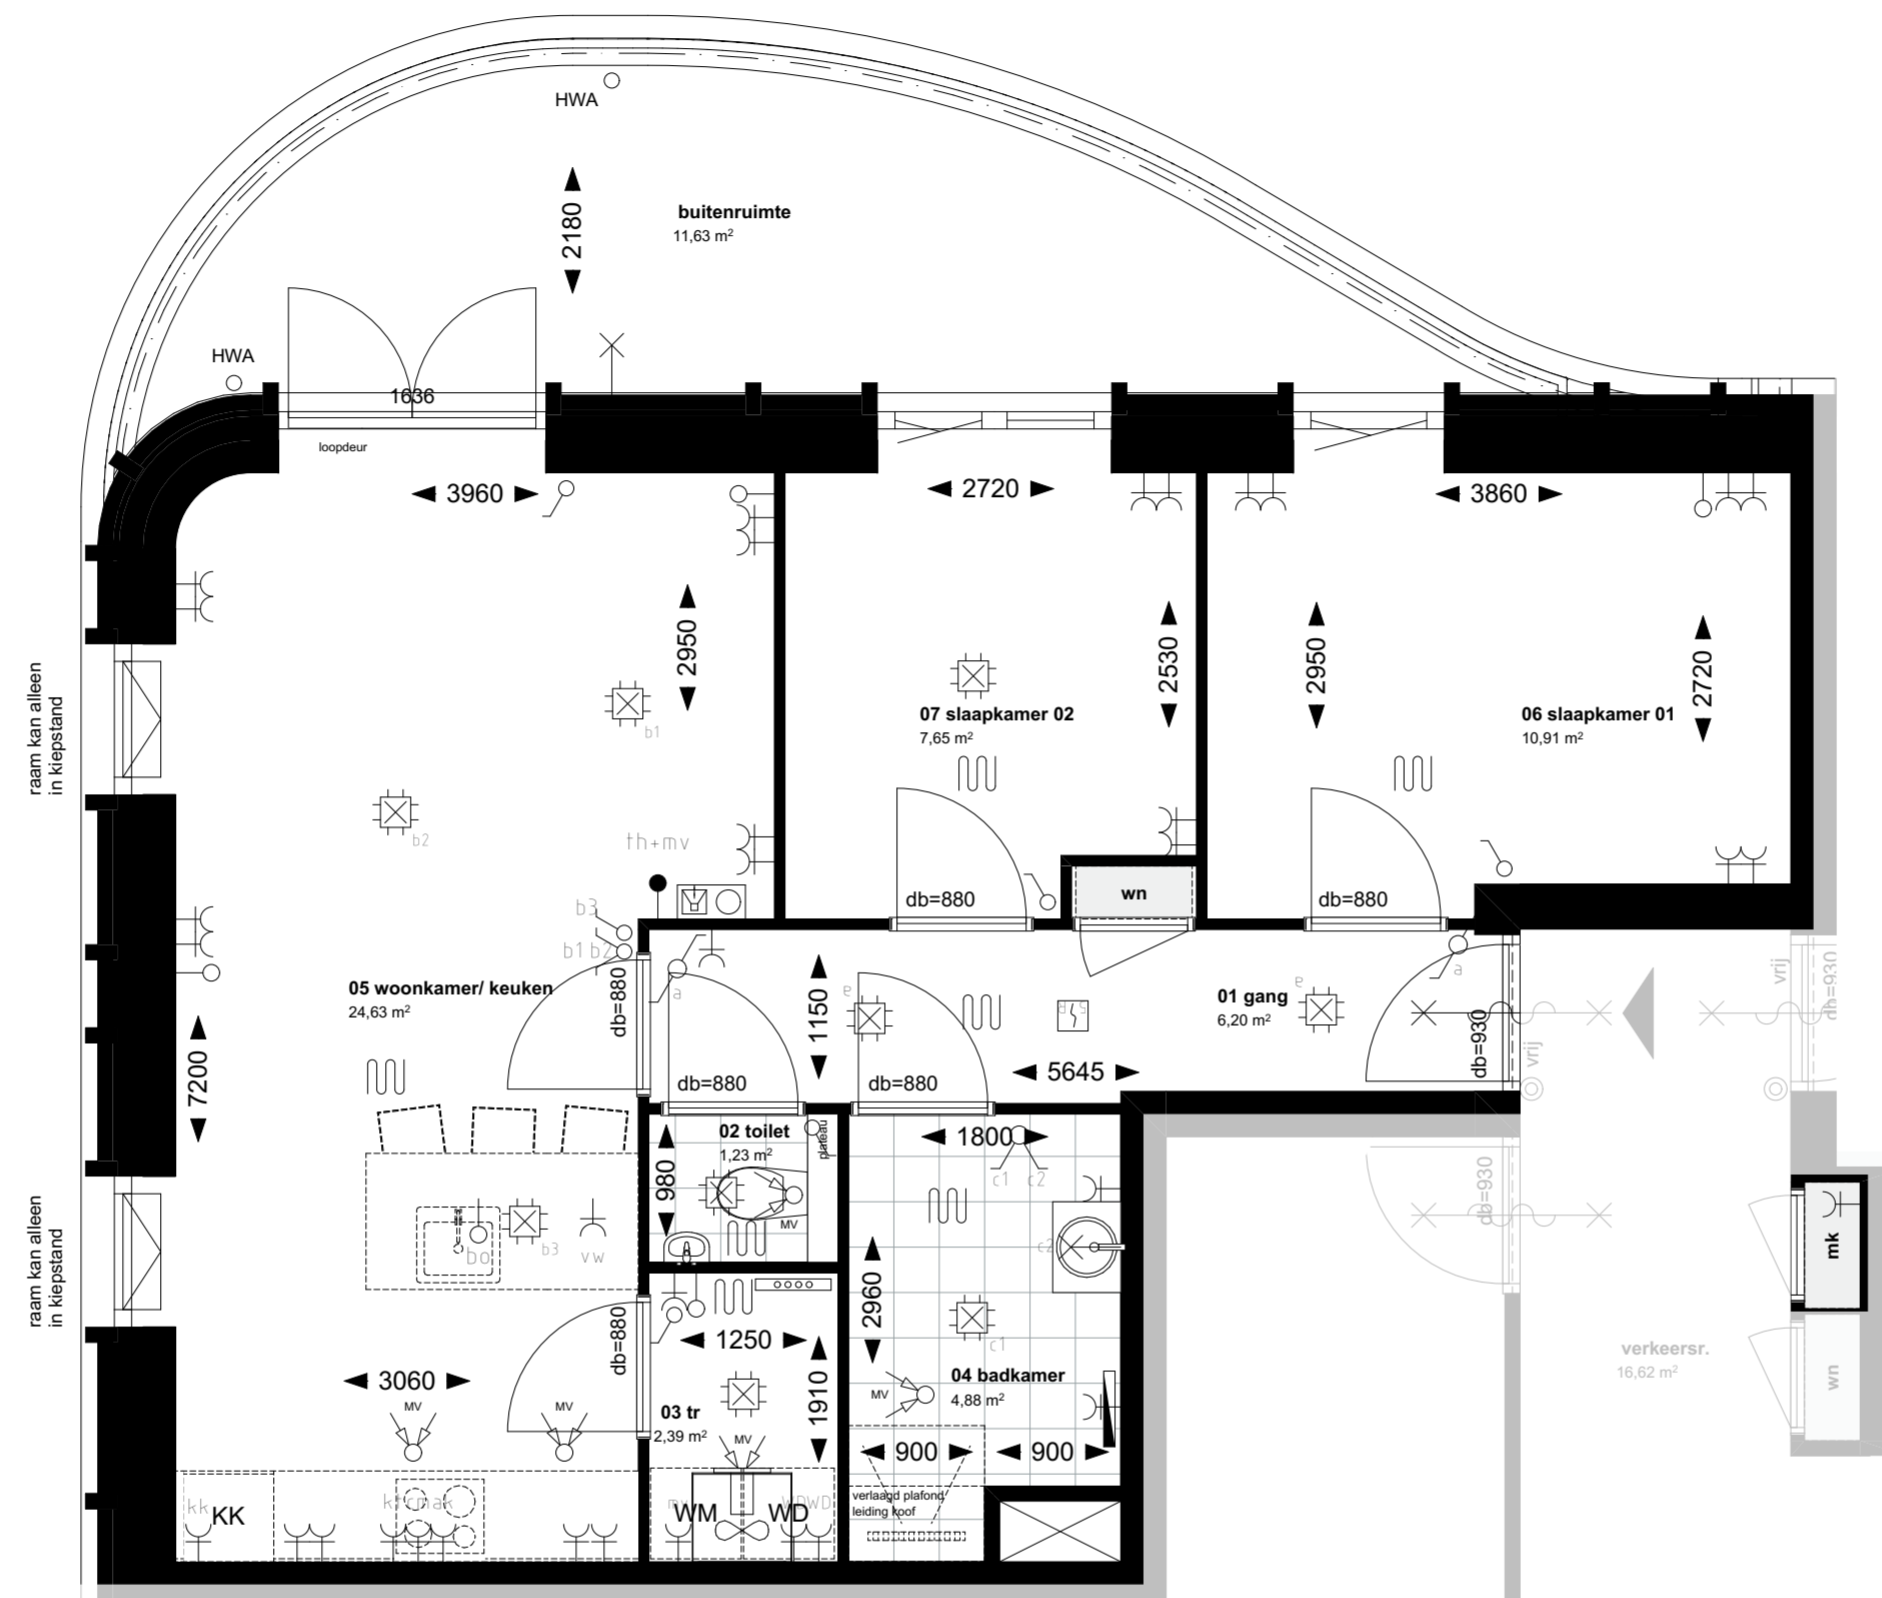

Renvooi woningbouw

Symbol	Omschrijving
↑	Thermostaat
⊕	Bel drukknoop
⊗	Centraaldoos
↑	Loze leiding
⊗	Optische rookmelder
⊗	Schakelaar enkelpolig
⊗	Schakelaar serie
⊗	Schakelaar wissel
⊗	Videfoon
⊗	Wandcontactdoos enkel
⊗	Wandcontactdoos dubbel
⊗	Loze leiding t.b.v. boiler
⊗	Wandcontactdoos enkel t.b.v. kooktoestel
⊗	Wandcontactdoos enkel t.b.v. afzuigkap
⊗	Wandcontactdoos enkel t.b.v. vaatwasser
⊗	Wandcontactdoos enkel t.b.v. combimagnetron
⊗	Wandcontactdoos enkel t.b.v. koelkast
⊗	Wandcontactdoos enkel t.b.v. mechanische ventilatie
⊗	Wandcontactdoos enkel t.b.v. wasmachine
⊗	Wandcontactdoos enkel t.b.v. wasdroger
⊗	Wandlichtpunt
⊗	meterkast
⊗	warmtenet kast
⊗	MV-box
⊗	opstelplaats droger/wasmachine
⊗	CV-verdeler
⊗	ruimte voorzien van vloerverwarming
⊗	elektrische radiator
⊗	tegelwerk
⊗	hemelwater afvoer
⊗	brandwerende zelfsluitende deur 30 minuten met vrijloopdranger
⊗	brandwerende zelfsluitende deur 30 minuten met dranger
⊗	techniek ruimte
tr	GBO slaapkamer = gemeten tot 1500+lijn opp. slaapkamer = gemeten conform verblijfsruimte



DE LANGEN & VAN DEN BERG

Bouwbedrijf | Vastgoedontwikkeling

Z:\0538-Waalpolder veld 14 % Gravenzande\0538-04-04\planwerk\0538-04-appartementen (ac24).dgn

Project **La Rondeur
s'Gravenzande**

Tekening naam: Appartement 05

schaal: 1:50

get.:KHK datum: 18-07-2022 formaat: A2



Zeinstra Veerbeek Architecten
ILSY-Plantsoen 5
2497 GA Den Haag

18 appartementen

Werknummer: **0538**

Tekening nr: **VK-101.05**

Fase: **Verkooptekeningen**

Telefoon: +31 703478594
info@zeinstraveerbeek.nl
www.zeinstraveerbeek.nl

Architect: **Zeinstra Veerbeek Architecten**

Oprachtgever: **De Langen & van den Berg**